


D:\Liljestrand Fastigheter\Projekt\016 Supernovan\03 Modeller\03.01 Gällande model\Hus 1.rvt




Planritning

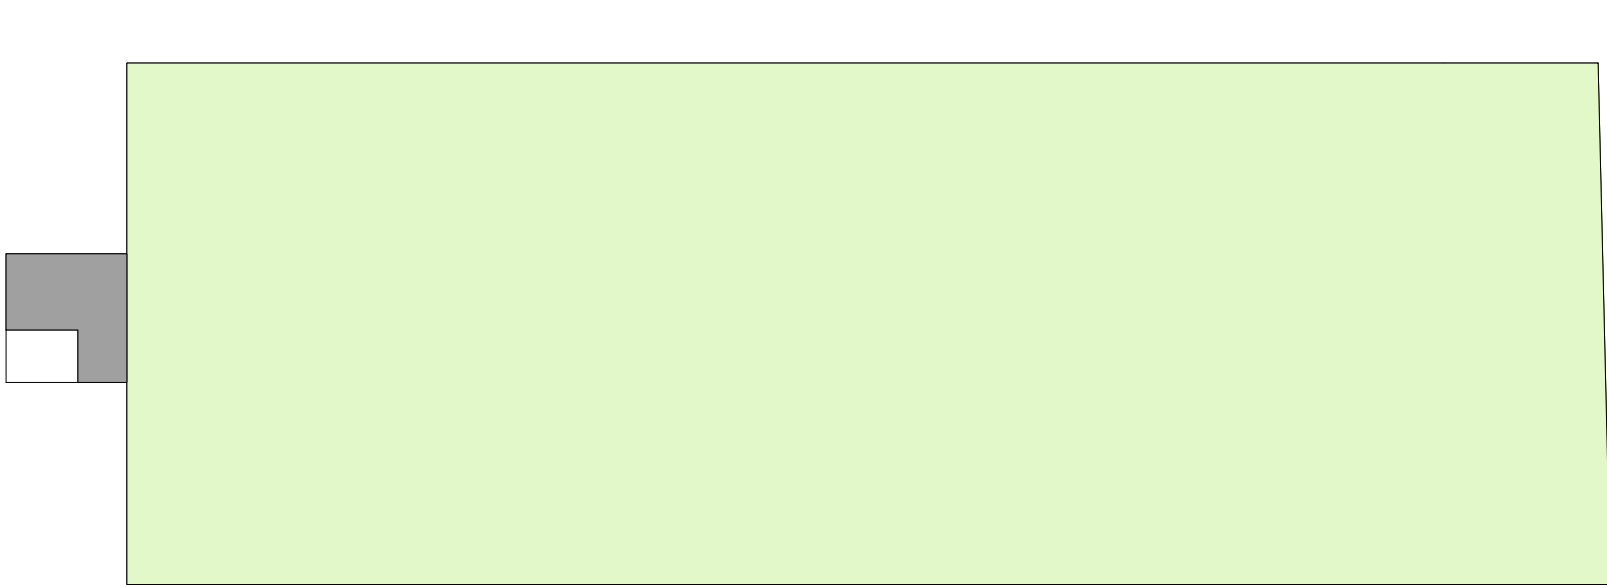

Lokal
Trapphus

Sektion

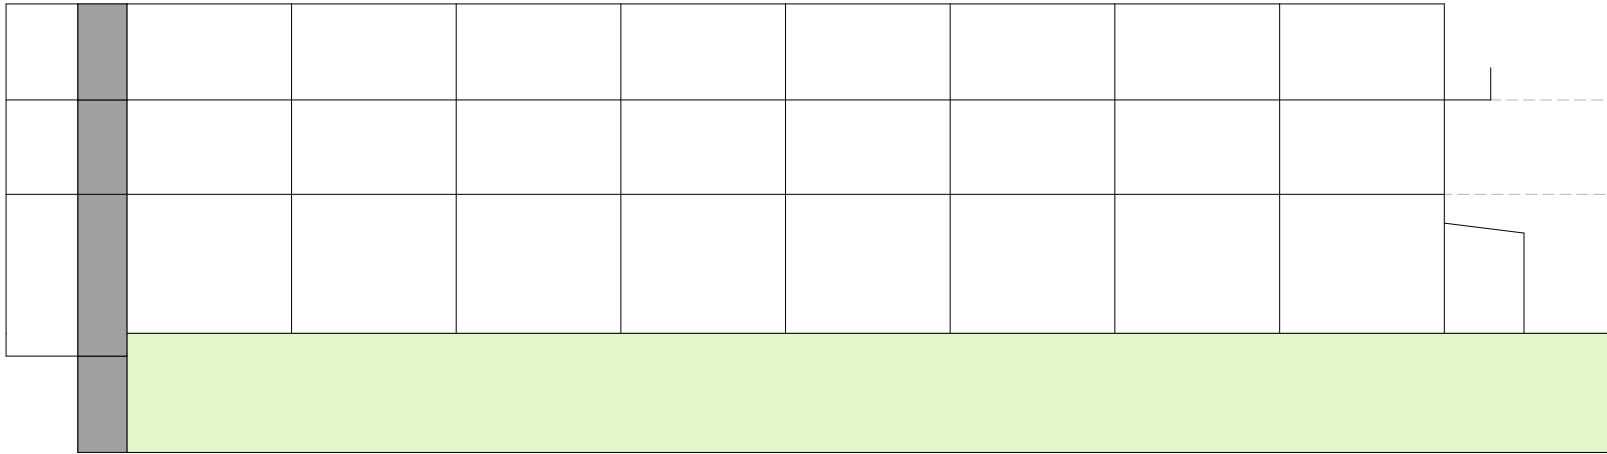

Plan 2
Plan 1
Plan 0
Plan -1

FÖRESKRIFTER

MÅTT I MM OM INGET ANNAT ANGES
TILL SAMTLIGA LOKALER TILLKOMMER RWC OCH KOKVRÅ.
REDOVISADE ORIENTERINGSFIGURER ÄR EJ SKALENLIGA
SAMTLIGA LOKALER PÅ PLAN 0 HYRS UT MED ÖVERVÅNING.

FÖRKLARINGAR

LEDIG - HYR 969 KVM
HYRD YTA

LÄGSTA TAKHÖJD

PLAN -1 ~ 2400
PLAN 0 ~ 3900
PLAN 1 ~ 2880
PLAN 2 ~ 3400

2017-06-29


BET	ÄNDRINGEN AVSER	DATUM	SIGN
-----	-----------------	-------	------

SKISS

Glömstavägen 37
Supernovan 1

LILJESTRAND
GROUP

ORIENTERINGSFIGUR

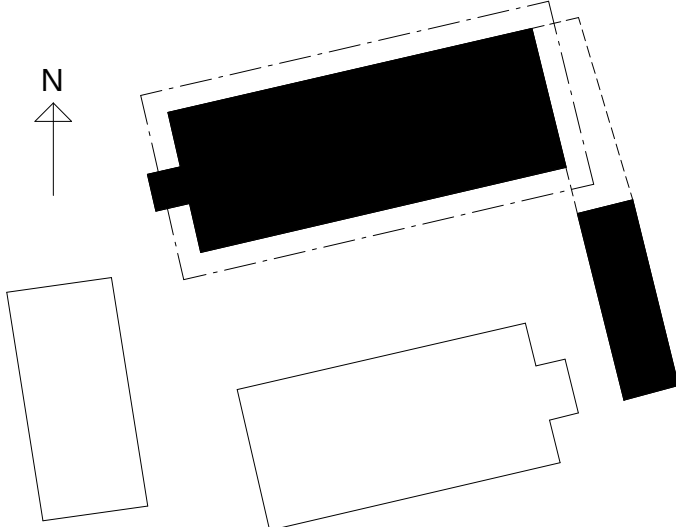

✕	A Liljestrand Group AB	tel. 08-586 486 00
K	Infegra	
E	Jan Franson Elkonsult AB	
V	Metator Vvs Konsult AB	
L	Kelin marksupport AB	

UPPDRAG NR 016	RITAD/KONSTR. AV N Bitén	HANDLÄGGARE H Westman
DATUM	ANSVARIG	

Nyproduktion
Hus 1 - Plan -1
Ytredovisning

SKALA A1 1 : 100 A3 1 : 200	NUMMER A99.1-11-09	BET
-----------------------------------	-----------------------	-----

