



2017-06-29 17:55:37 0:\Liljestrand Fastigheter\Projekt\016 Supernovan\03 Modeller\03.01 Gällande model\Hus 3.rvt

Lokal typer - Plan 0	
Lokalnummer	Yta

LOKAL 1	164,5 m ²
LOKAL 2	222,5 m ²
387,0 m ²	

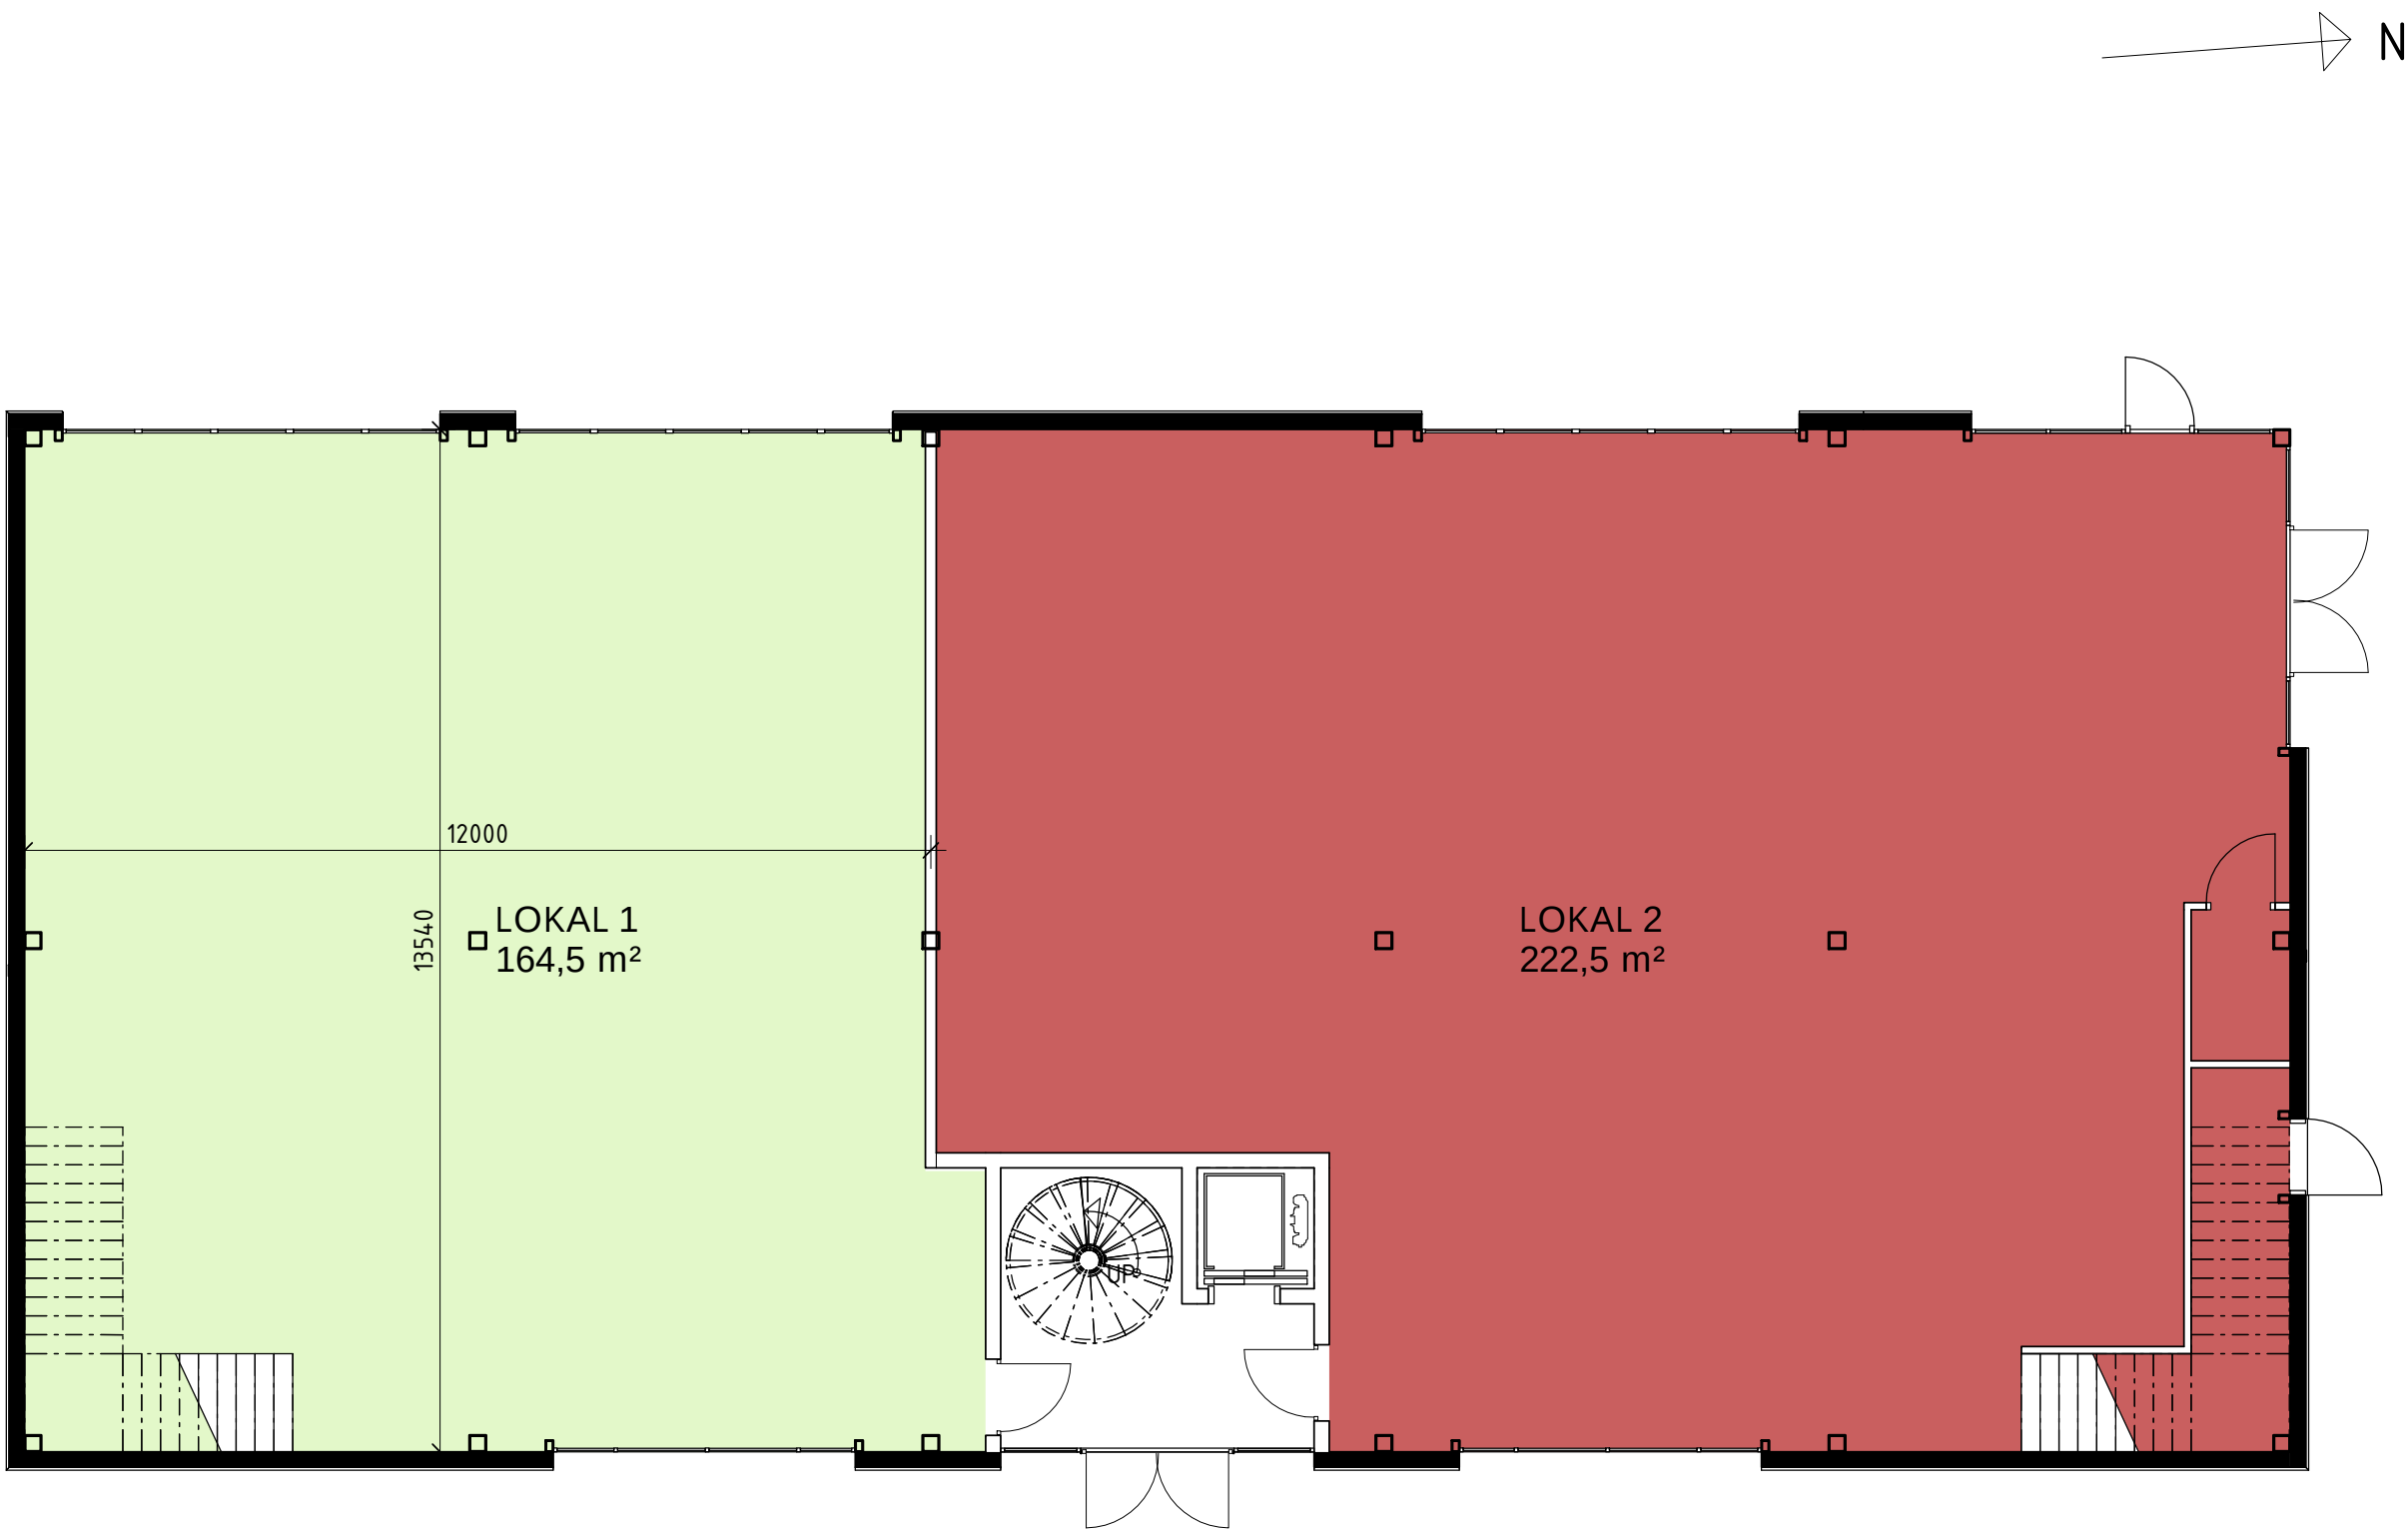


Planritning

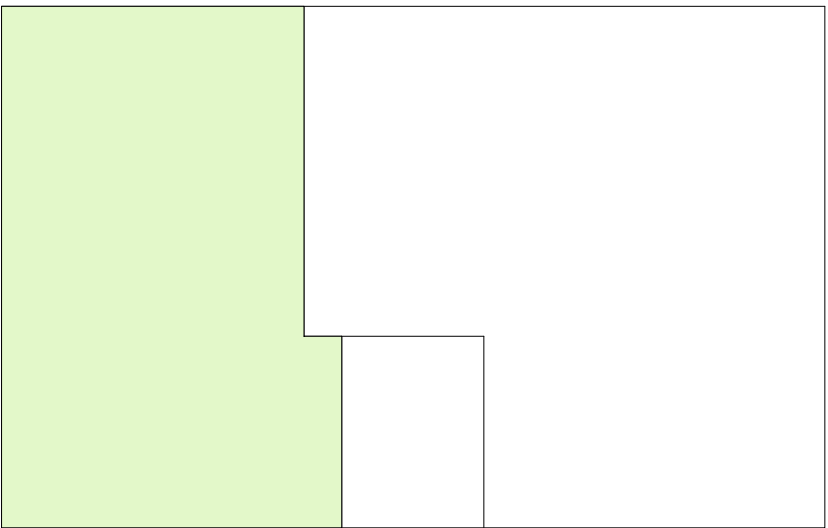

Lokal

Sektion

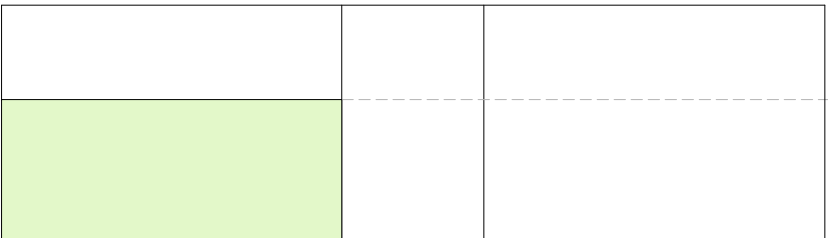

Plan 1

Plan 0

FÖRESKRIFTER

MÅTT I MM OM INGET ANNAT ANGES
TILL SAMTLIGA OKALER TILKKOMMER RWC OCH KOKVRÅ.
REDOVISADE ORIENTERINGSGIFURER ÄR EJ SKALENLIGA.
SAMTLIGA LOKALER HYRS UT MED ÖVERVÄNING

FÖRKLARINGAR

- LEDIG YTA - HYR 329 KVM
- HYRD YTA

2017-06-29

BET	ÄNDRINGEN AVSER	DATUM	SIGN															
SKISS																		
Glömstavägen 37																		
Supernovan 1																		
LILJESTRAND GROUP																		
ORIENTERINGSGIFUR																		
<table><tr><td>A</td><td>Liljestrand Group AB</td><td>tel. 08-586 486 00</td></tr><tr><td>K</td><td>Infegra</td><td></td></tr><tr><td>E</td><td>Jan Fransson Elkonsult AB</td><td></td></tr><tr><td>V</td><td>Metetor Vvs Konsult AB</td><td></td></tr><tr><td>L</td><td>Kelin Marksupport AB</td><td></td></tr></table>				A	Liljestrand Group AB	tel. 08-586 486 00	K	Infegra		E	Jan Fransson Elkonsult AB		V	Metetor Vvs Konsult AB		L	Kelin Marksupport AB	
A	Liljestrand Group AB	tel. 08-586 486 00																
K	Infegra																	
E	Jan Fransson Elkonsult AB																	
V	Metetor Vvs Konsult AB																	
L	Kelin Marksupport AB																	
<table><tr><td>UPPDRAG NR</td><td>RITAD/KONSTR. AV</td><td>HANDLÄGGARE</td></tr><tr><td>016</td><td>N Bitén</td><td>H Westman</td></tr><tr><td>DATUM</td><td>ANSVARIG</td><td></td></tr></table>				UPPDRAG NR	RITAD/KONSTR. AV	HANDLÄGGARE	016	N Bitén	H Westman	DATUM	ANSVARIG							
UPPDRAG NR	RITAD/KONSTR. AV	HANDLÄGGARE																
016	N Bitén	H Westman																
DATUM	ANSVARIG																	
Nyproduktion Hus 3 - Plan 0 Färgschema																		
SKALA A1 1 : 100 A3 1 : 200		NUMMER A99.1-30-10																

