

MULLVADEN 11

BOFAKTABLAD

2021-11-16



BJÖRQVÄGEN 4, TUMBA

5 ROK 101+40 KVM

LÄGENHET 1401


VÅNING 4/5

LILJESTRAND GROUP FÖRBEHÅLLER SIG
RÄTTEN TILL ÄNDRINGAR

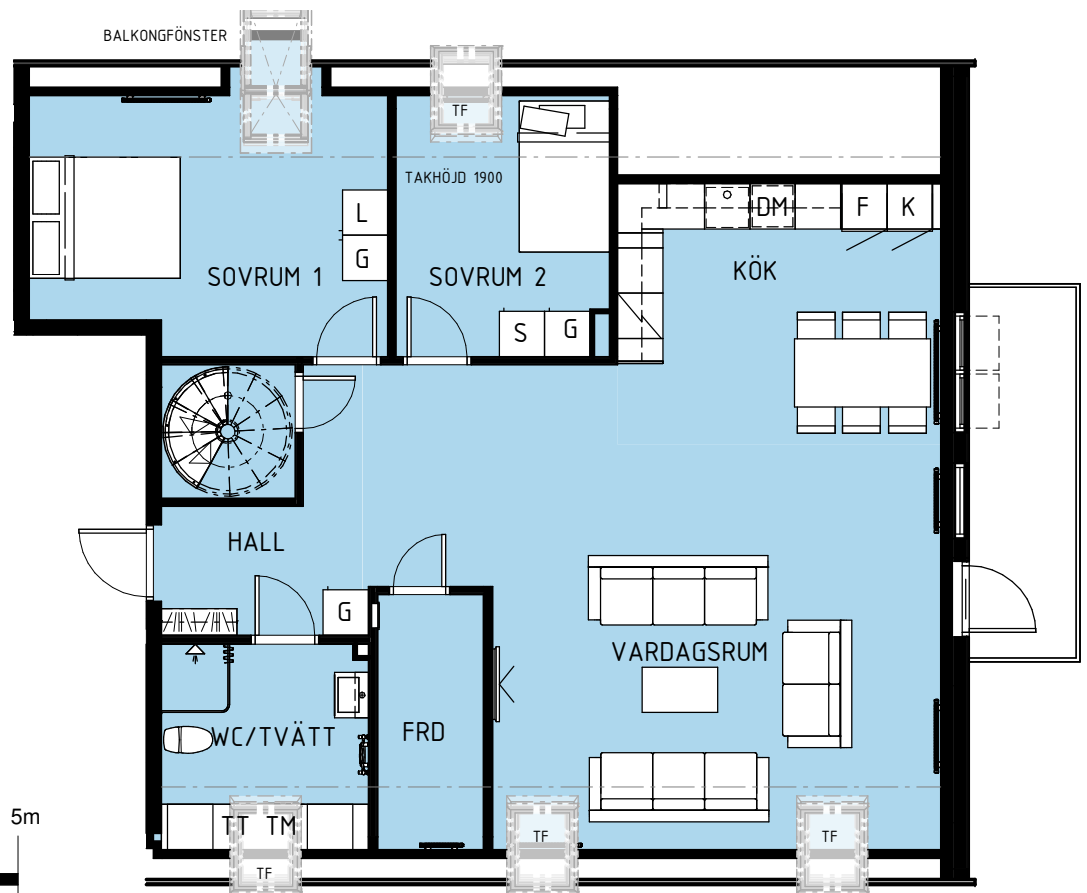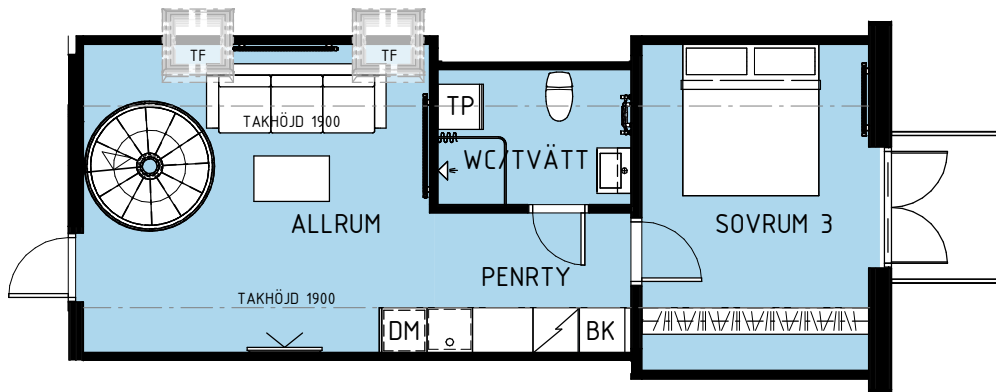

SKALA 1:100

- G GÄRDEROB
- S STÄDSKÅP
- L LINNESKÅP
- K/F KYL OCH FRYSS
- K KYL
- F FRYSS
- DM DISKMASKIN
- KH KAPPHYLLA
- TP TVÄTTPELARE
- TM TVÄTTMASKIN
- TT TORKTUMLARE
- BK BÄNKKYL

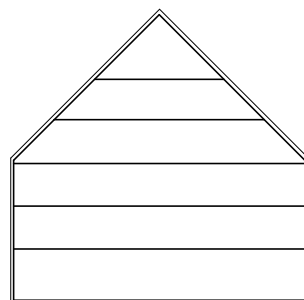

VÅNING 5
VÅNING 4
VÅNING 3
VÅNING 2
VÅNING 1
ENTRÉ

