

MULLVADEN 11

BOFAKTABLAD

2021-11-16


BJÖRQVÄGEN 4, TUMBA

5 ROK 105+40 KVM

LÄGENHET 1402


VÅNING 4/5

LILJESTRAND GROUP FÖRBEHÅLLER SIG
RÄTTEN TILL ÄNDRINGAR

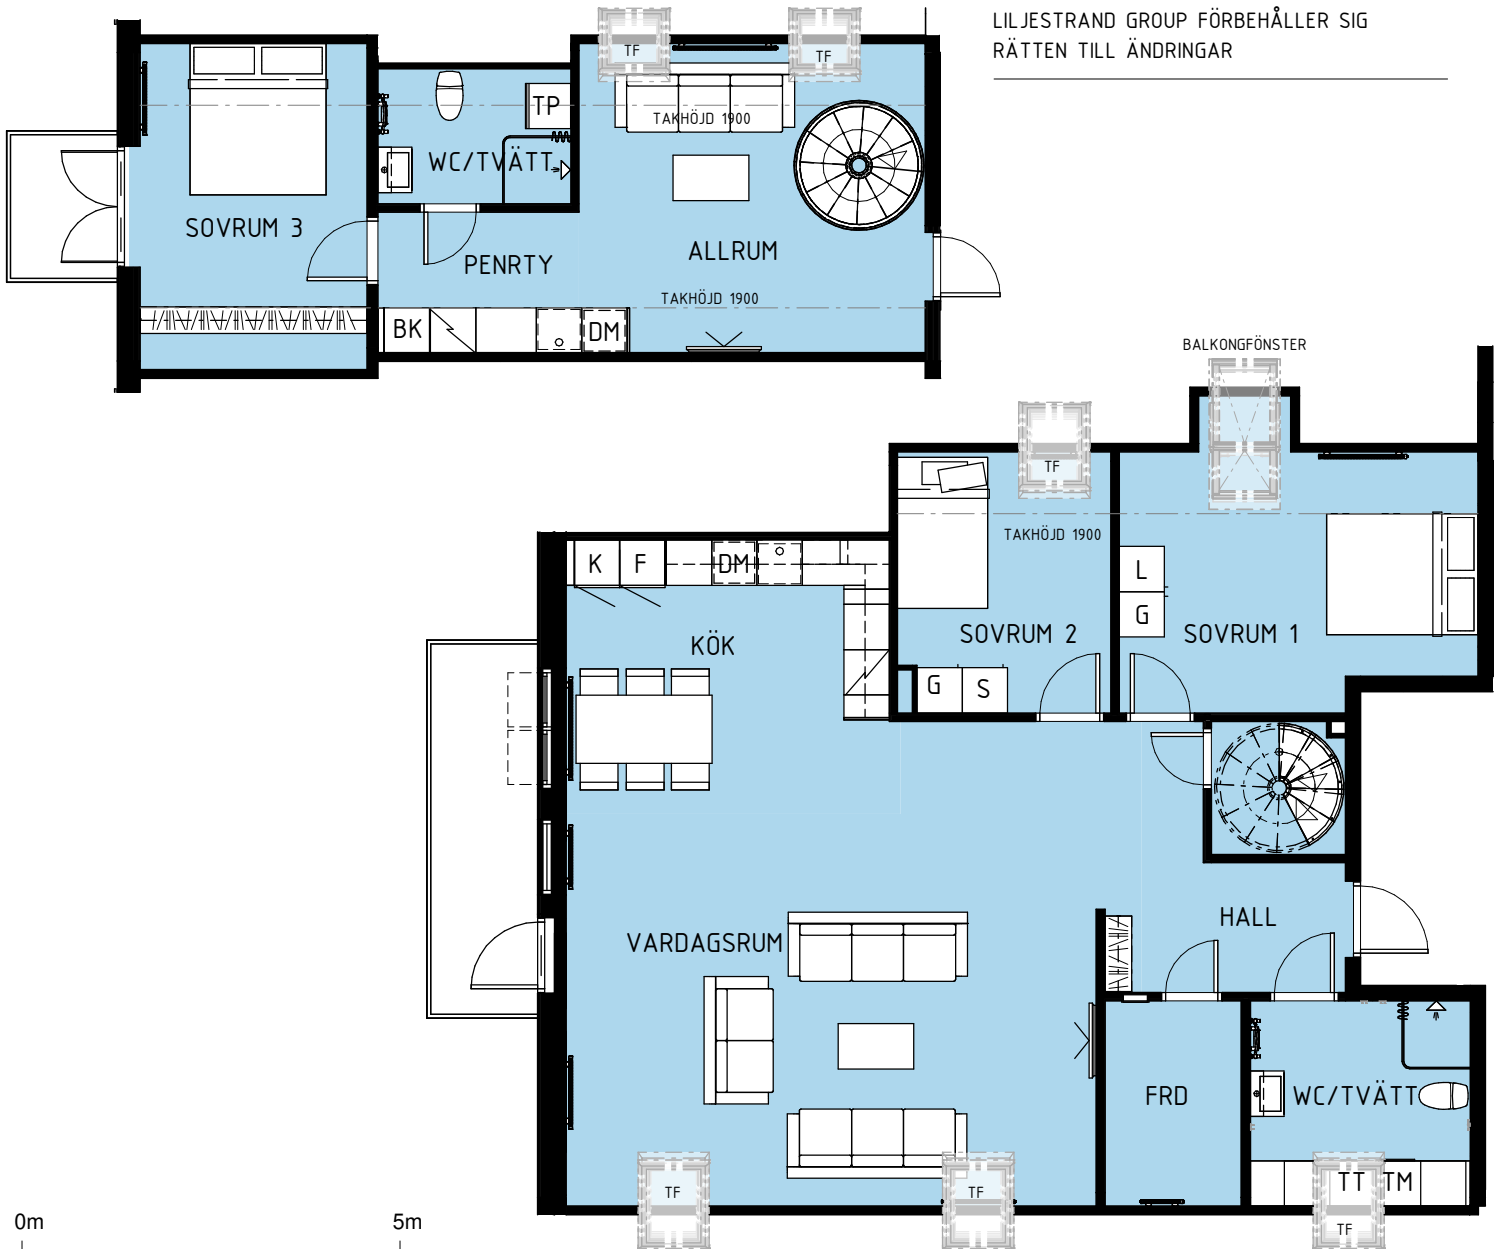

SKALA 1:100

- G GÄRDEROB
- S STÄDSKÅP
- L LINNESKÅP
- K/F KYL OCH FRYSS
- K KYL
- F FRYSS
- DM DISKMASKIN
- KH KÄPPHYLLA
- TP TVÄTTPELARE
- TM TVÄTTMASKIN
- TT TORKTUMLARE

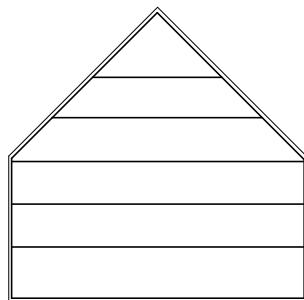

- VÅNING 5
- VÅNING 4
- VÅNING 3
- VÅNING 2
- VÅNING 1
- ENTRÉ

